


Детальний план території

(земельної ділянки площею 0,0502 га) для будівництва магазину по вул. Л.Українки, 22А в с. Гуменне Вінницького району Вінницької області

Опорний план. План існуючого використання території.
Схема існуючих планувальних обмежень (М 1 : 500)

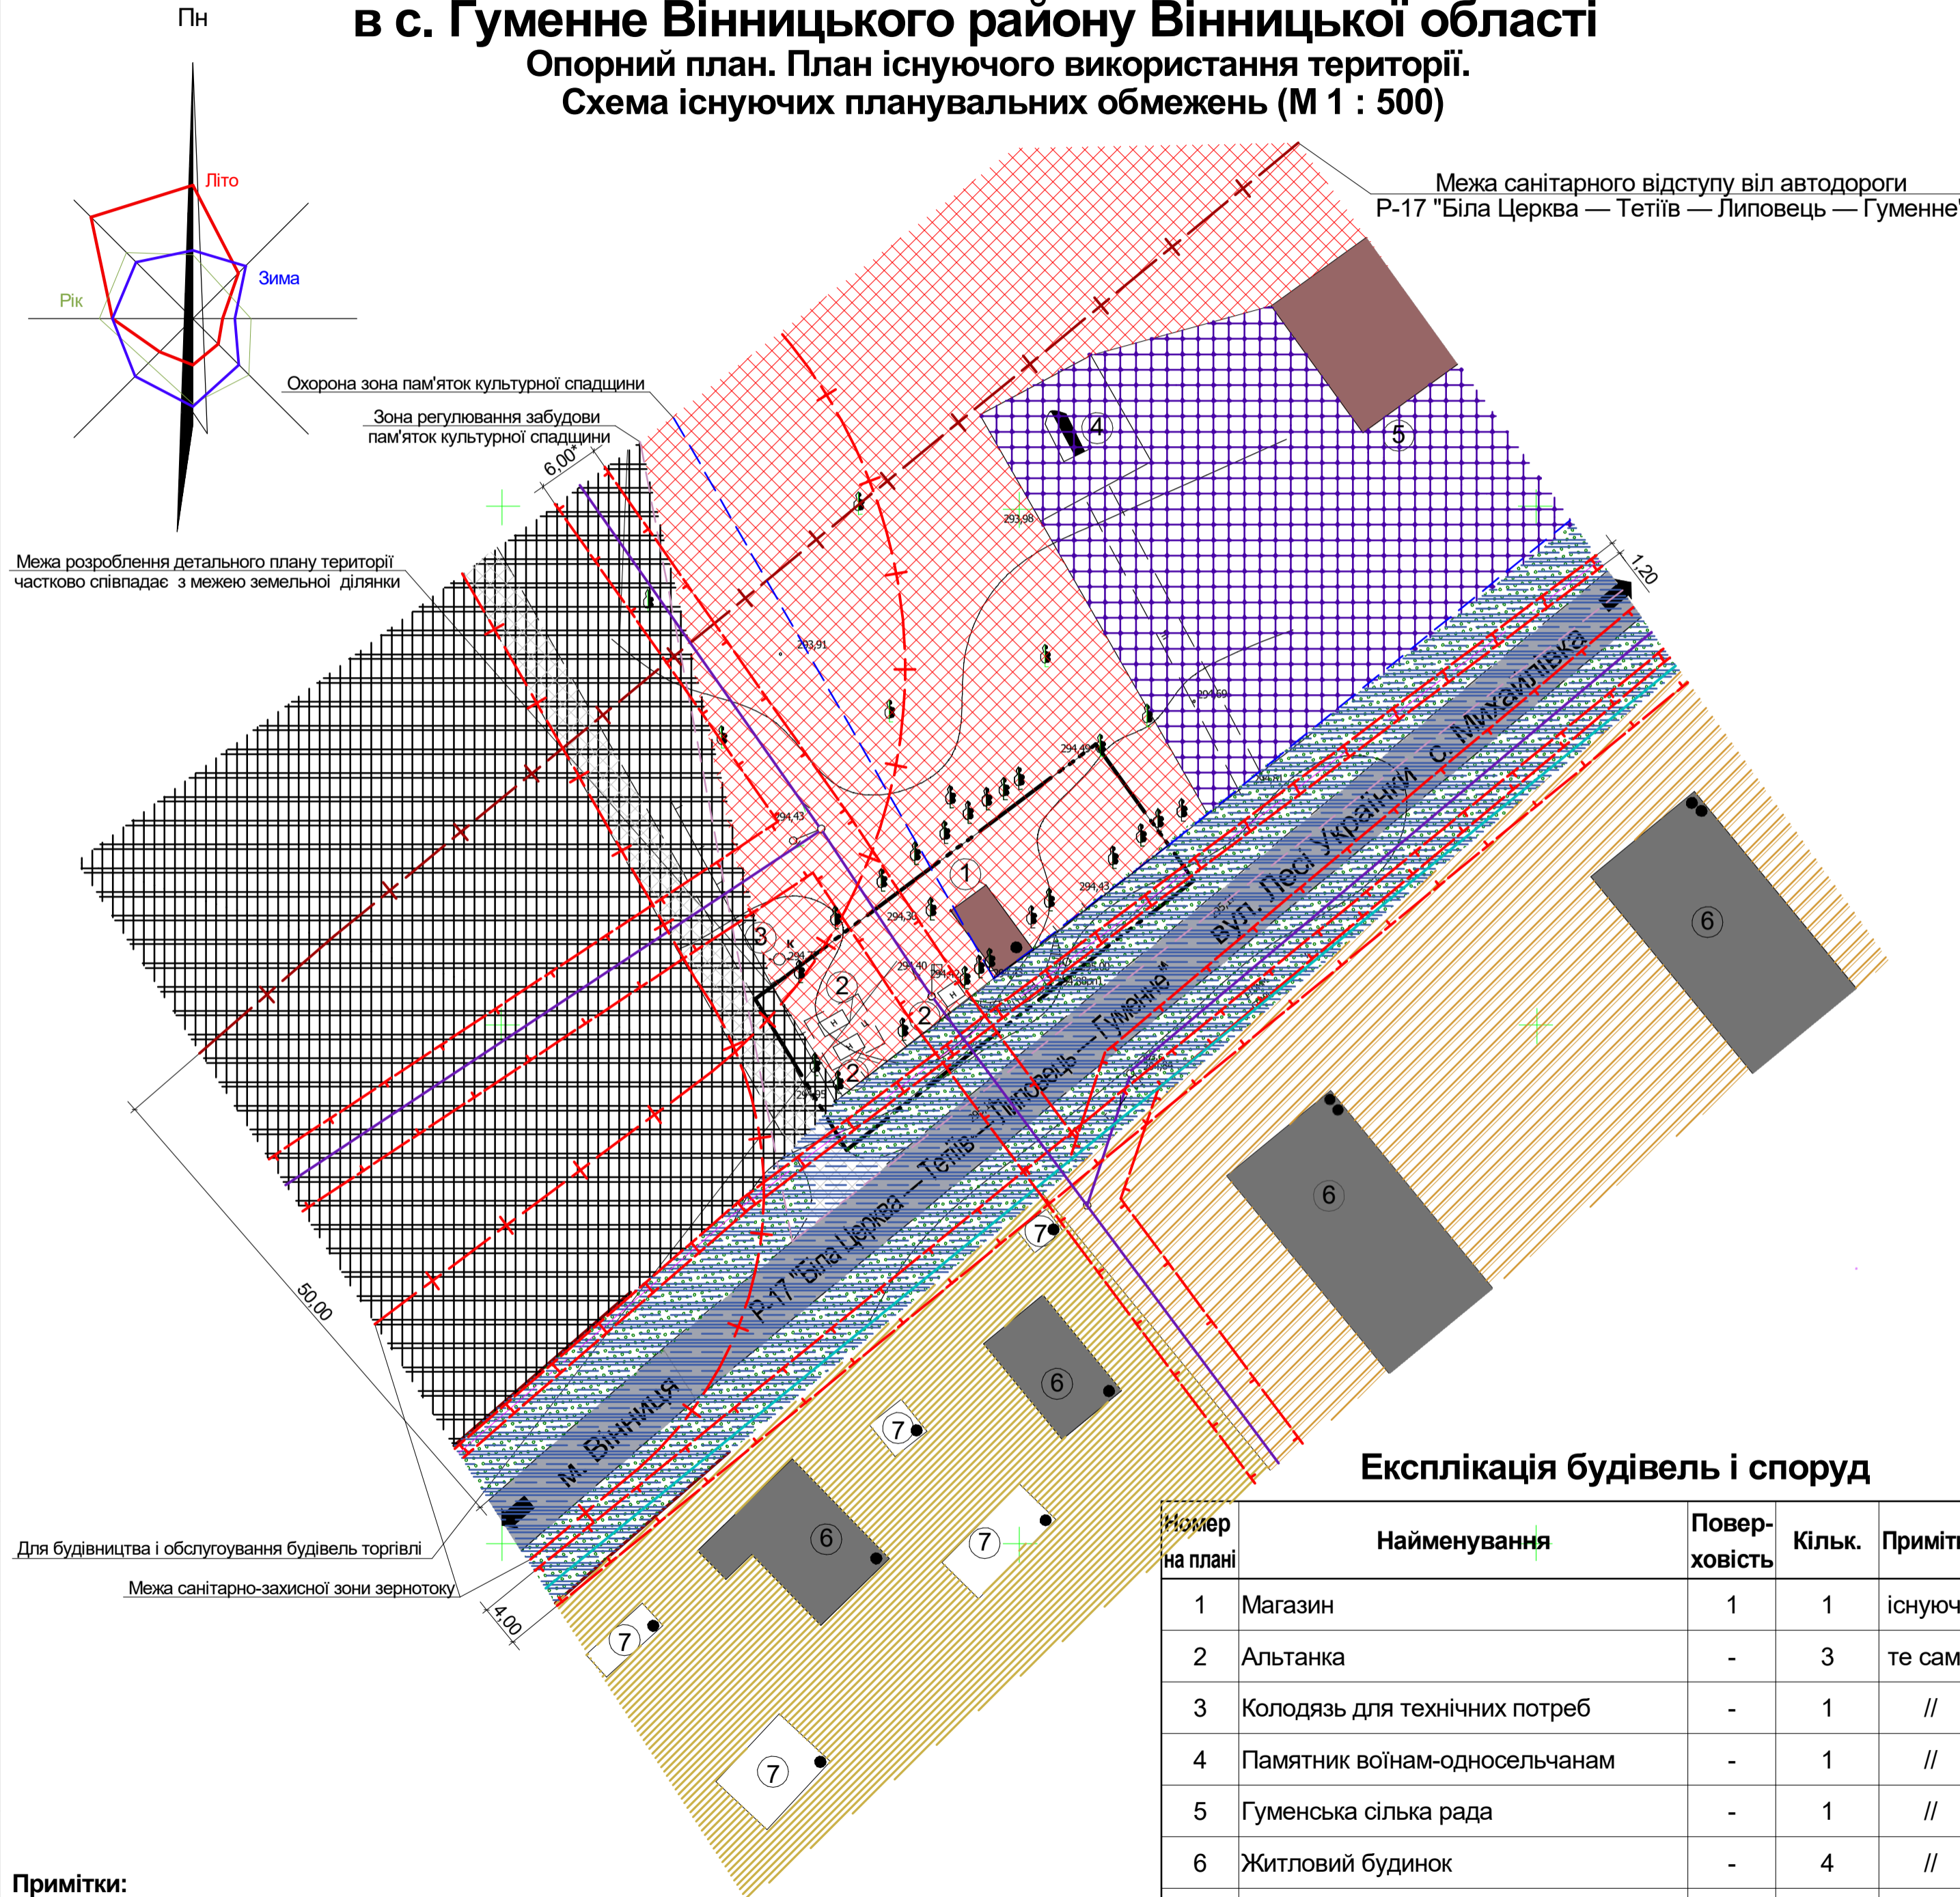


Умовні позначення

Існуючі	Проектні	Назва
МЕЖІ ТА ФУНКЦІОНАЛЬНЕ ЗОНУВАННЯ ТЕРИТОРІЙ (ЗЕМЕЛЬНИХ ДІЛЯНОК)		
		Межа земельної ділянки
		Межа розроблення детального плану
		Дорога, вулиця, проїзд: а) асфальтована; б) з твердим покриттям;
		Територія історично-культурного призначення
		Територія зелених насаджень загального користування
		Територія житлової садибної забудови
		Територія житлової блокованої забудови
		Територія громадської забудови
		Територія виробничої забудови
		Територія транспортної інфраструктури
БУДІВЛІ ТА СПОРУДИ		
		Житловий будинок
		Громадська будівля
		Нежитлова будівля
		Пам'ятник воїнам-односельчанам
ПЛАНУВАЛЬНІ ОБМЕЖЕННЯ		
		Червона лінія
		Межа санітарно-захисної зони будівель і споруд
		Межа санітарного відступу від автодороги
		Зона регулювання забудови пам'яток культурної спадщини
		Межа охорони зони інженерних мереж
		Охорона зона пам'яток культурної спадщини
МАГІСТРАЛЬНІ ІНЖЕНЕРНІ МЕРЕЖІ (СПОРУДИ)		
		Повітряна лінія електропередач 0,4кВ
		Кабельна лінія зв'язку
		Підземний газопровід низького тиску

Експлікація будівель і споруд

Номер на плані	Найменування	Поверховість	Кільк.	Примітки
1	Магазин	1	1	існуюча
2	Альтанка	-	3	те саме
3	Колодязь для технічних потреб	-	1	//
4	Пам'ятник воїнам-односельчанам	-	1	//
5	Гуменська сілька рада	-	1	//
6	Житловий будинок	-	4	//
7	Нежитлова будівля	-	5	//

МАСШТАБ 1 : 500 (в 1см - 5м)

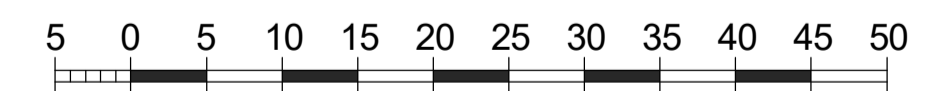

Для будівництва і обслуговування будівель торгівлі
Межа санітарно-захисної зони зернотоку

Примітки:
а) Розміри охоронних зон ЛЕП встановлені з урахуванням середньої відстані між крайніми проводами;

0918-00-ДПТ

Детальний план території(земельної ділянки площею 0,0502 га) для будівництва магазину по вул. Л.Українки, 22А в с. Гуменне Вінницького району Вінницької області

Зм.	Кільк.	Арк.	№док.	Підп.	Дата	Детальний план території	Стадія	Аркуші	Аркушів
ГАП	Басистий				02.18	Детальний план території	ДПТ	2	7
Н.контроль	Томашевська				02.18				
Перевірив	Томашевська				02.18	Опорний план. План існуючого використання території. Схема існуючих планувальних обмежень (М 1 : 500)	ФО-П Мальований Г. С.		
Розробив	Мальований				02.18				

Інв. № ор. Підп. і дата Зам. інв. №