


# Детальний план території

(земельної ділянки площею 0,0502 га) для будівництва магазину по  
вул. Л.Українки, 22А в с. Гуменне Вінницького району Вінницької області

Проектний план

План червоних ліній. Схема проектних планувальних обмежень.  
Схема організації руху транспорту і пішоходів (М 1 : 500)

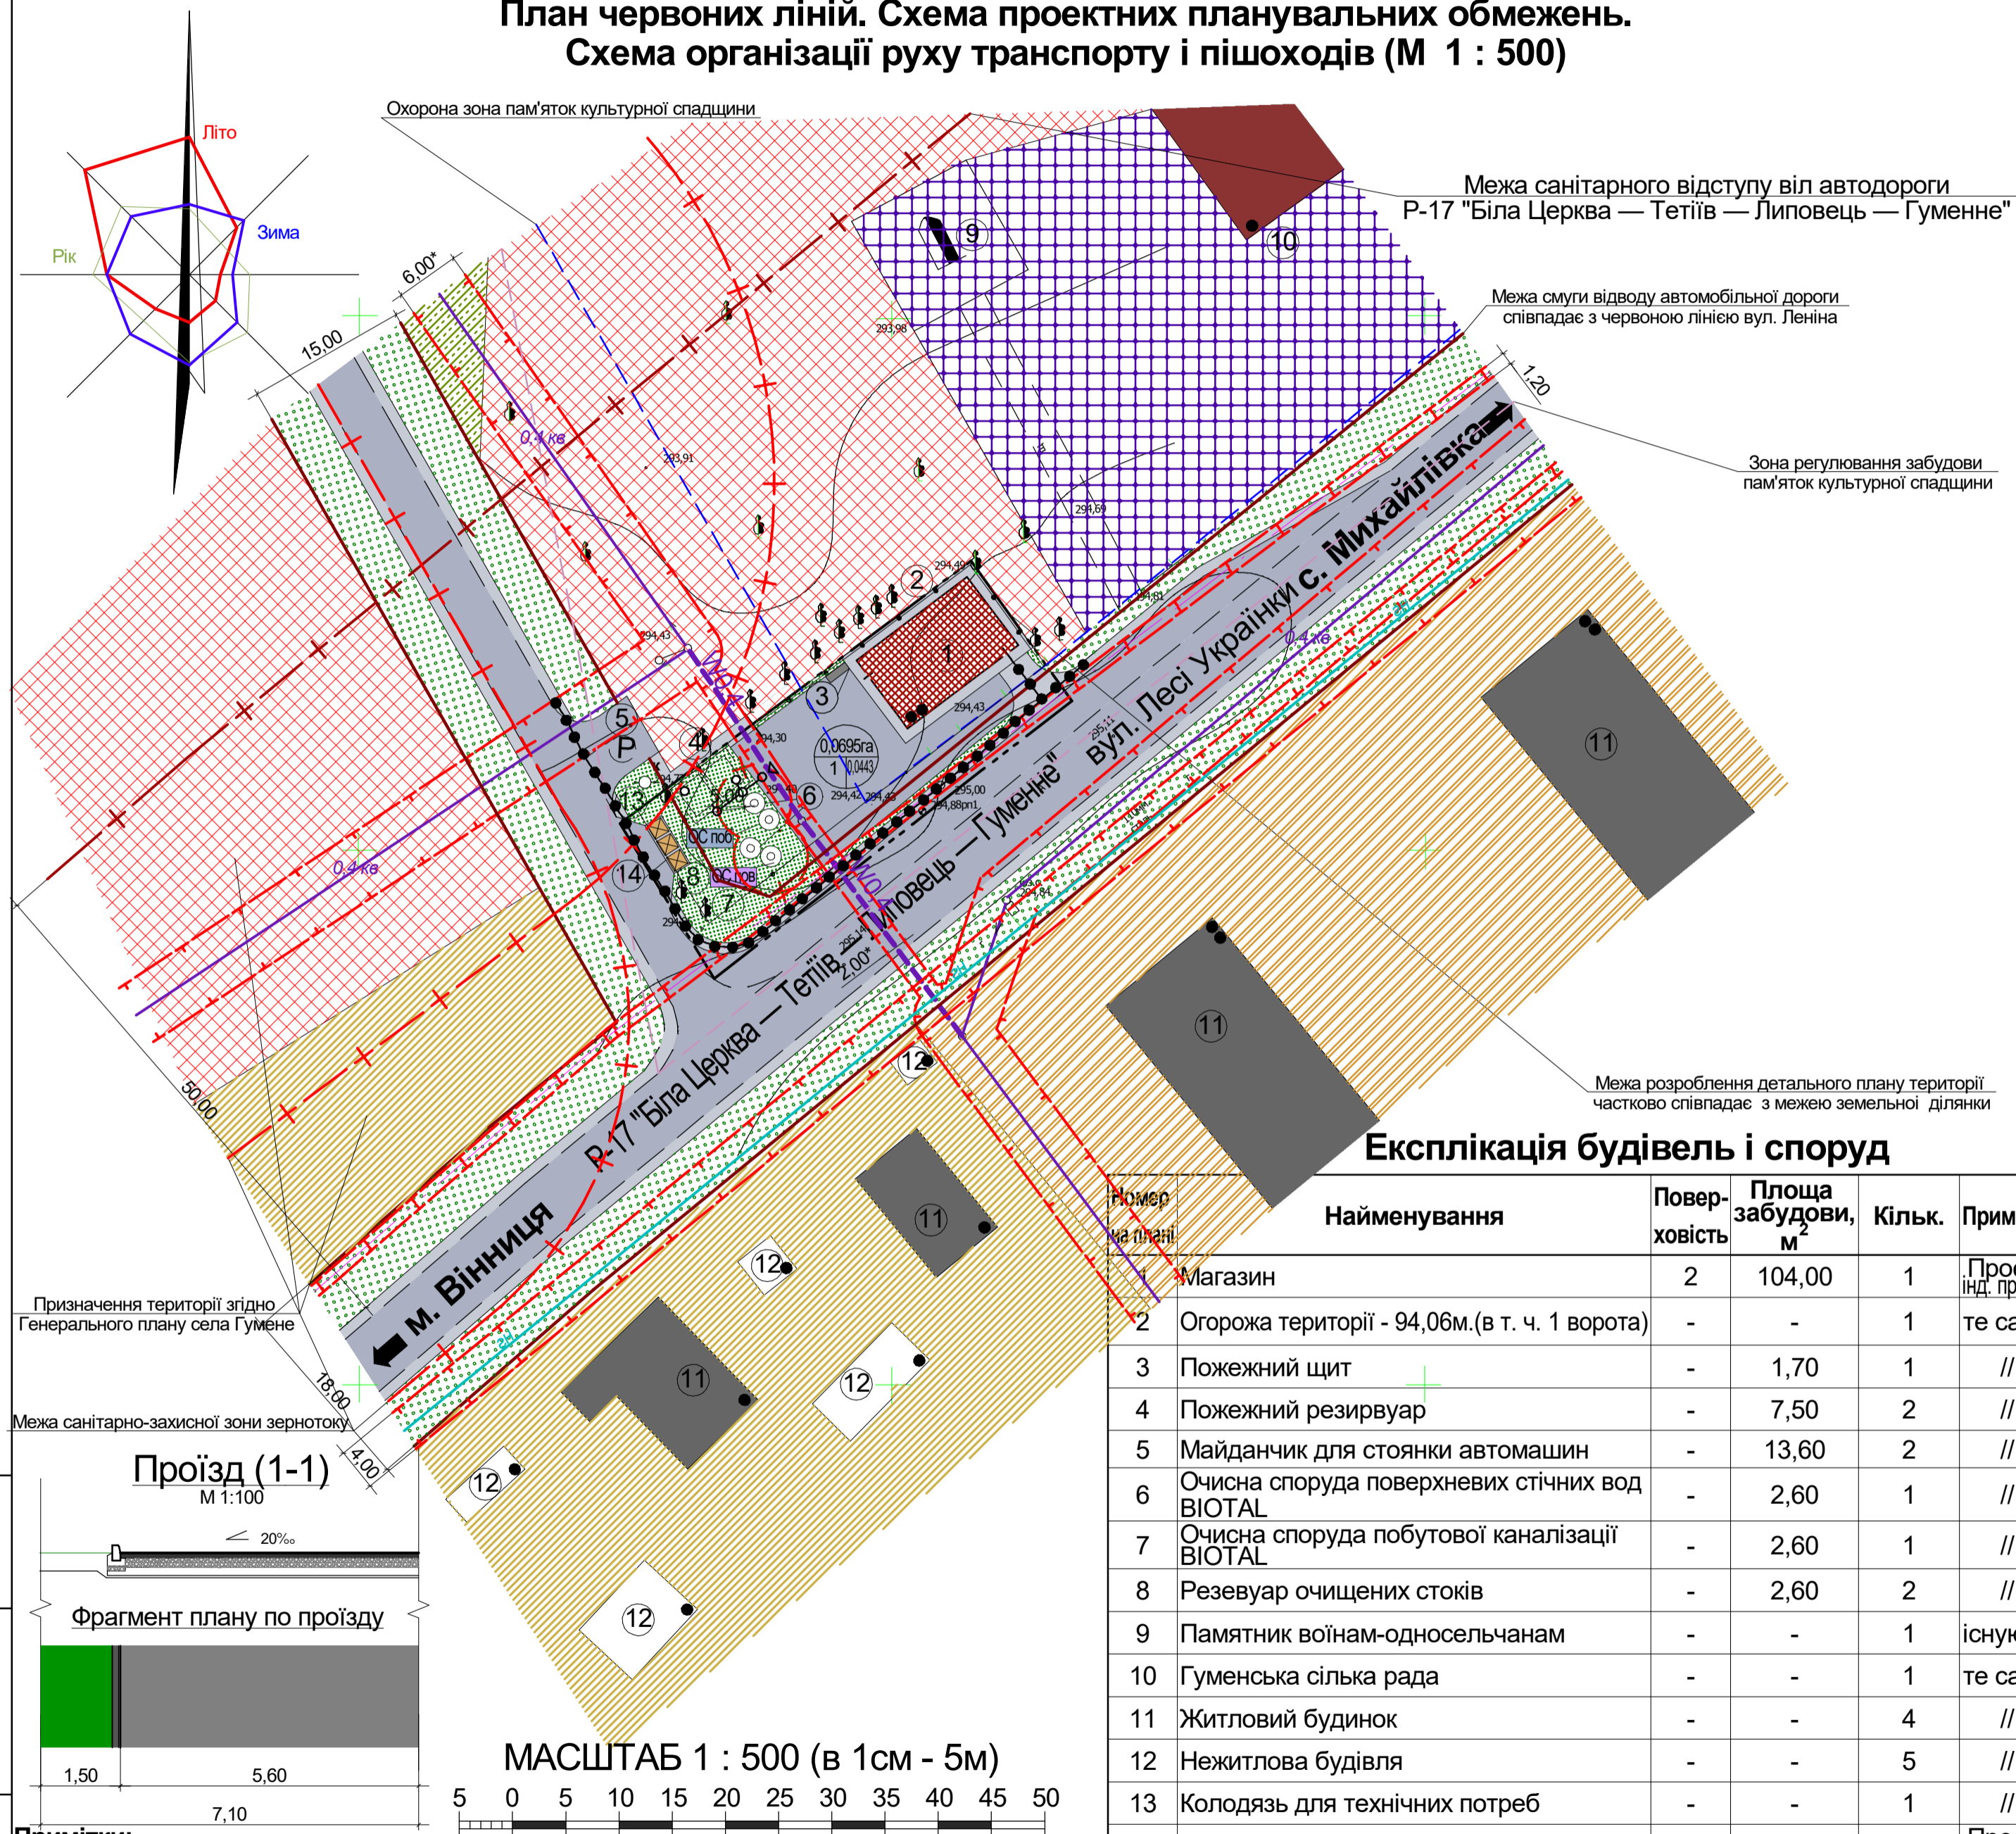

Призначення території згідно  
Генерального плану села Гуменне

Межа санітарно-захисної зони зернотоку

Проїзд (1-1)  
М 1:100

Фрагмент плану по проїзду

МАСШТАБ 1 : 500 (в 1см - 5м)

**Примітки:**  
а) Розміри охоронних зон ЛЕП встановлені з урахуванням середньої відстані між крайніми проводами;  
б) Виїзд автомобілів з будівель та території передбачено в протилежному напрямку від позначень заїздів.

## Експлікація будівель і споруд

Номер на плані	Найменування	Поверховість	Площа забудови, м <sup>2</sup>	Кільк.	Примітки
1	Магазин	2	104,00	1	Проект інд. проєкт
2	Огорожа території - 94,06м.(в т.ч. 1 ворота)	-	-	1	те саме
3	Пожежний щит	-	1,70	1	//
4	Пожежний резервуар	-	7,50	2	//
5	Майданчик для стоянки автомашин	-	13,60	2	//
6	Очисна споруда поверхневих стічних вод BIOTAL	-	2,60	1	//
7	Очисна споруда побутової каналізації BIOTAL	-	2,60	1	//
8	Резервуар очищених стоків	-	2,60	2	//
9	Пам'ятник воїнам-односельчанам	-	-	1	існуюча
10	Гуменська сілька рада	-	-	1	те саме
11	Житловий будинок	-	-	4	//
12	Нежитлова будівля	-	-	5	//
13	Колодязь для технічних потреб	-	-	1	//
14	Майданчик з контейнерами для збору сміття	-	15,60	1	Проект інд. проєкт

## Умовні позначення

Існуючі	Проектні	Назва
<b>МЕЖІ ТА ФУНКЦІОНАЛЬНЕ ЗОНУВАННЯ ТЕРИТОРІЙ (ЗЕМЕЛЬНИХ ДІЛЯНОК)</b>		
---		Межа земельної ділянки
---		Межа розроблення детального плану
	а) б)	Дорога, вулиця, проїзд: а) асфальтована; б) тротуар;
		Територія історично-культурного призначення
		Територія зелених насаджень загального користування
		Територія зелених насаджень спеціального користування
		Територія житлової садибної забудови
		Територія житлової блокованої забудови
		Територія громадської забудови

## БУДІВЛІ ТА СПОРУДИ

		Житловий будинок
		Громадська будівля
		Нежитлова будівля
		Пам'ятник воїнам-односельчанам
		Огорожа
		Контейнер для збору сміття
		Пожежний щит
		Площа кварталу Кількість ділянок Площа ділянок

## ПЛАНУВАЛЬНІ ОБМЕЖЕННЯ

		Червона лінія
		Санітарно-захисна зона будівель і споруд
		Межа санітарного відступу від автодороги
		Зона регулювання забудови пам'яток культурної спадщини
		Межа охорони зони інженерних мереж
		Охорона зона пам'яток культурної спадщини

## МАГІСТРАЛЬНІ ІНЖЕНЕРНІ МЕРЕЖІ (СПОРУДИ)

		Повітряна лінія електропередач 0,4кВ
		Кабельна лінія електропередач W0,4 кВ
		Кабельна лінія зв'язку
		Підземний газопровід низького тиску
		Очисна споруда побутової каналізації та поверхневих стічних вод
		Резервуар очищених стоків

## ОБ'ЄКТИ ТРАНСПОРТНОЇ СХЕМИ

		Місце паркування автотранспорту
		Основний шлях руху пішоходів
		Напрямок руху автотранспорту

## 0918-00-ДПТ

Детальний план території(земельної ділянки площею 0,0502 га) для будівництва магазину по вул. Л.Українки, 22А в с. Гуменне Вінницького району Вінницької області

Зм.	Кільк.	Арк.	№док.	Підп.	Дата	Детальний план території	Стадія	Аркуші	Аркушів
ГАП		Басистий			02.18.	Детальний план території	ДПТ	3	7
Н.контроль		Томашевська			02.18.				
Перевірив		Томашевська			02.18.	Проектний план. План червоних ліній. Схема проектних планувальних обмежень. Схема організації руху транспорту і пішоходів (М1:500)	ФО-П Мальований Г. С.		
Розробив		Мальований			02.18.				