


Детальний план території

(земельної ділянки площею 0,0502 га) для будівництва магазину по вул. Л.Українки, 22А в с. Гуменне Вінницького району Вінницької області

Схема інженерної підготовки території та вертикального планування (М 1 : 500)

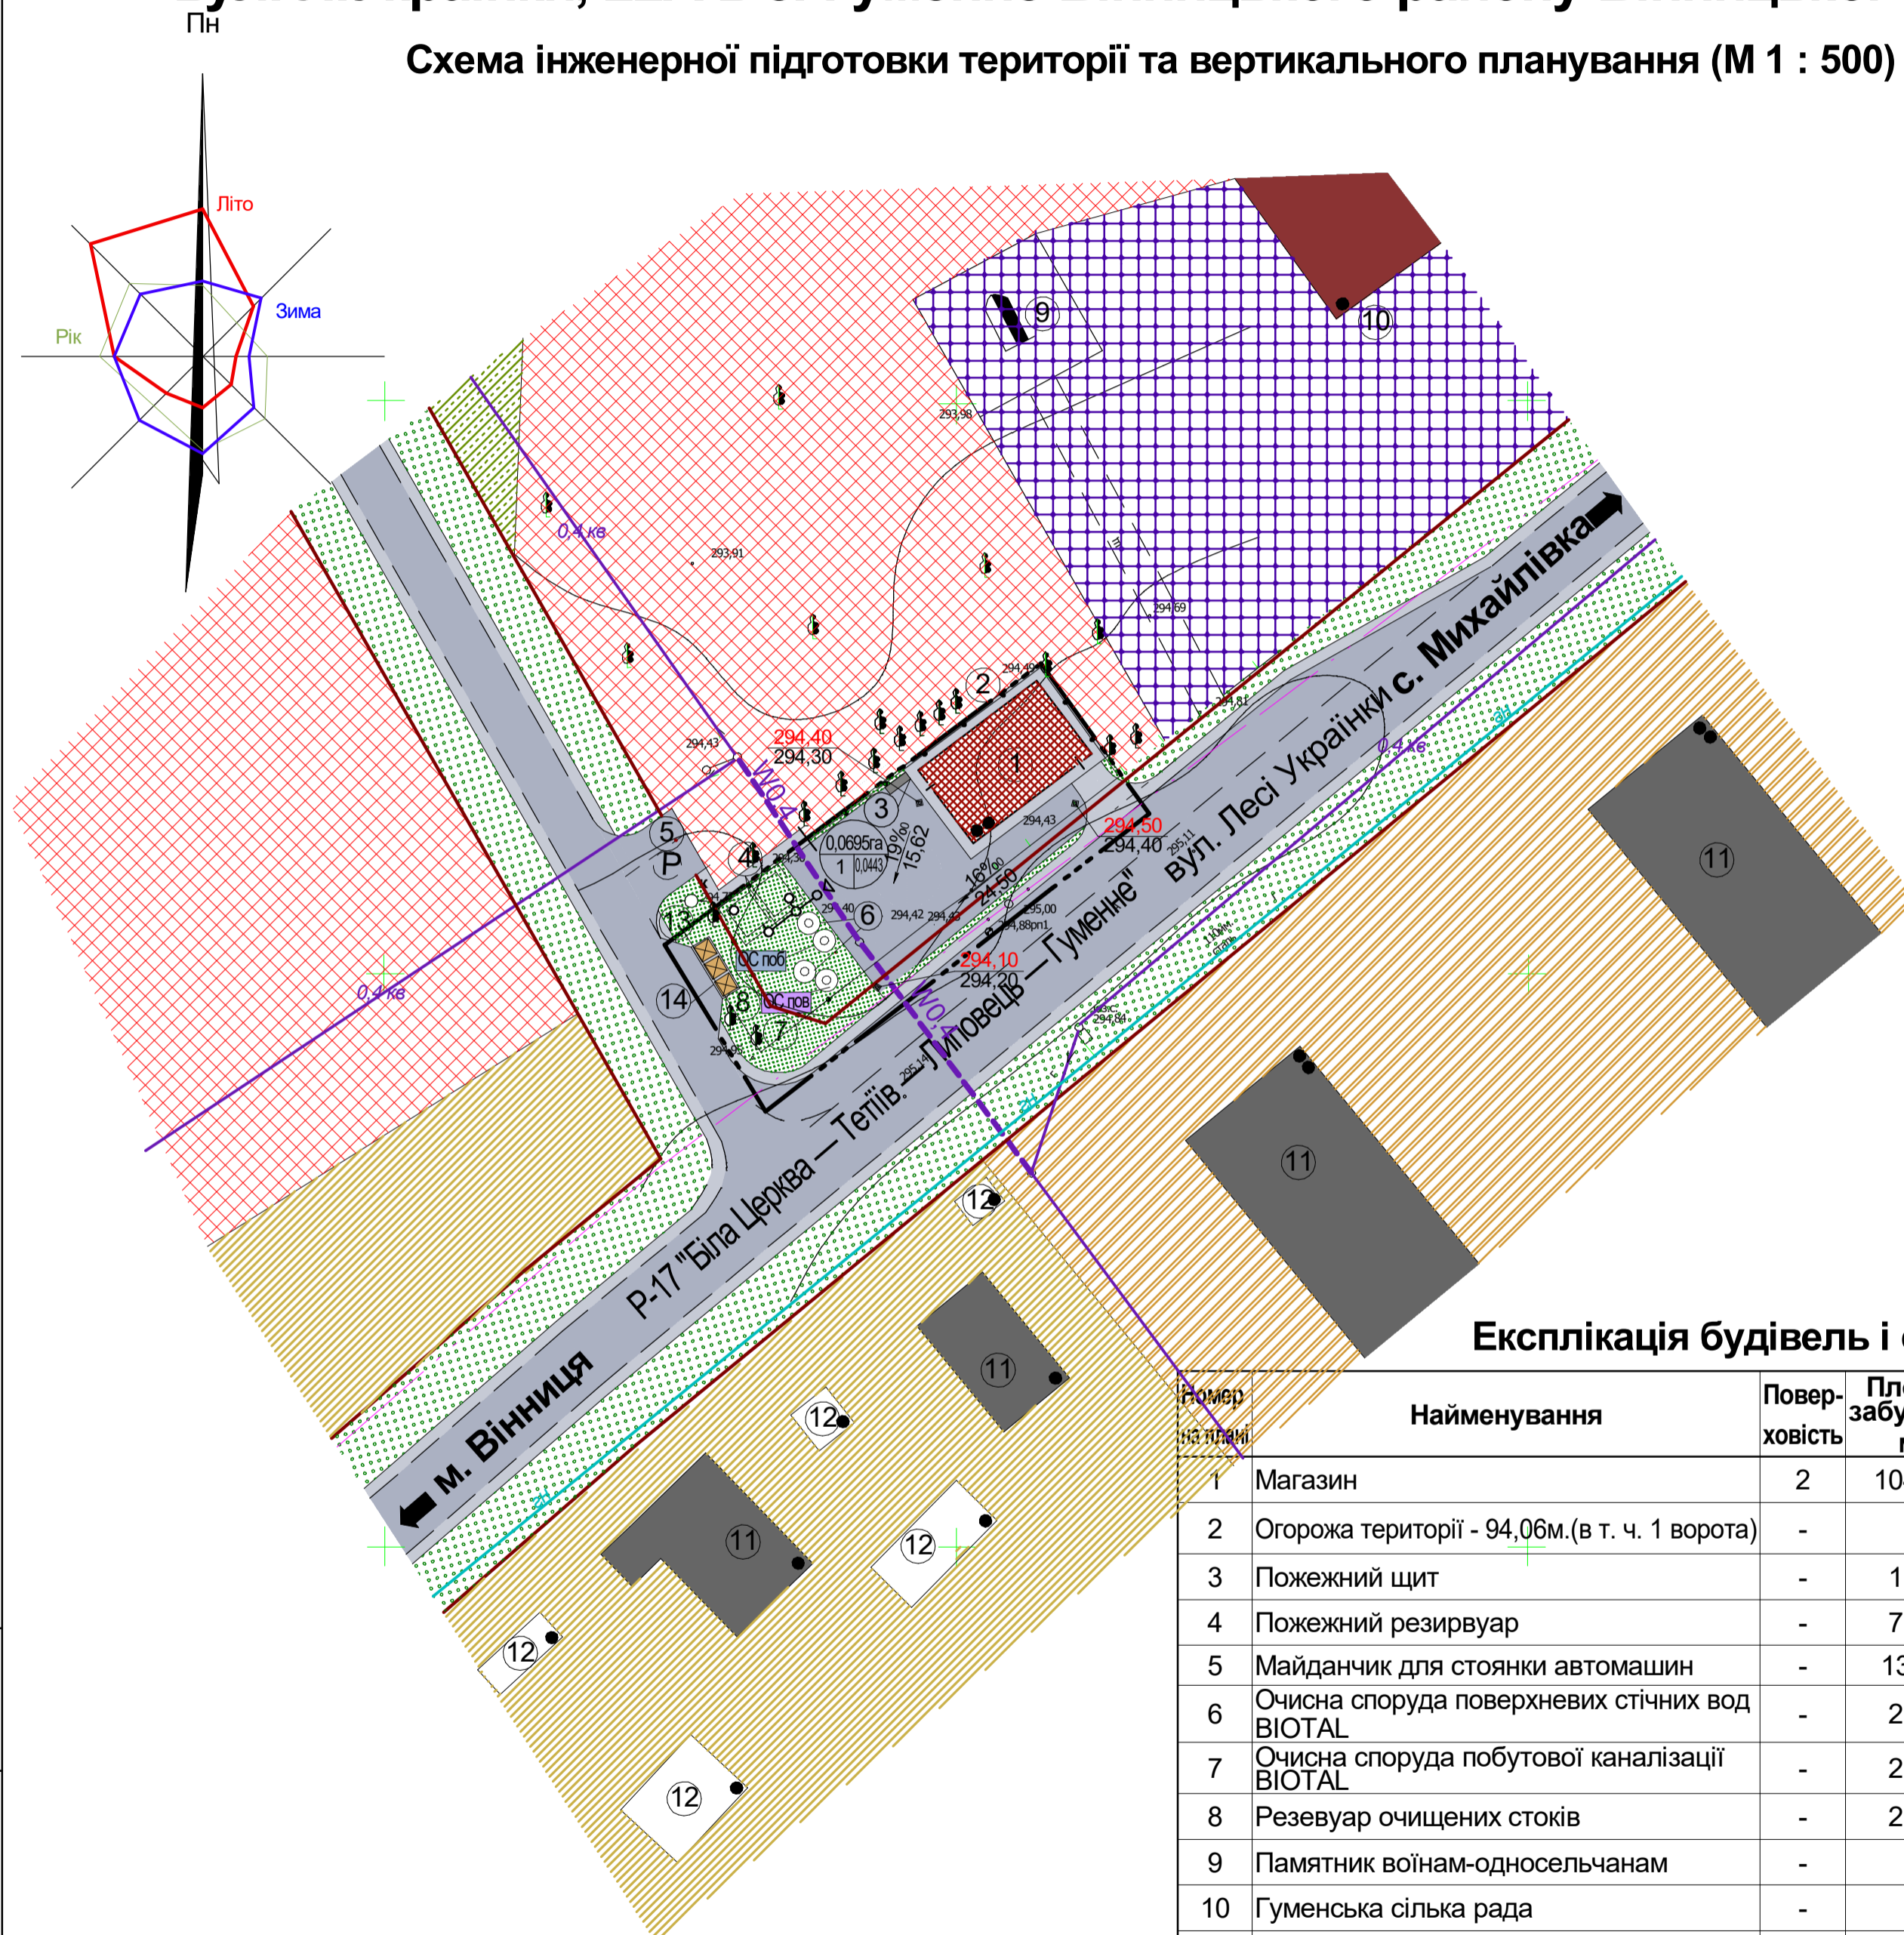


Експлікація будівель і споруд

Номер на плані	Найменування	Поверховість	Площа забудови, м ²	Кільк.	Примітки
1	Магазин	2	104,00	1	Проект інд. проект
2	Огорожа території - 94,06м.(в т. ч. 1 ворота)	-	-	1	те саме
3	Пожежний щит	-	1,70	1	//
4	Пожежний резервуар	-	7,50	2	//
5	Майданчик для стоянки автомашин	-	13,60	2	//
6	Очисна споруда поверхневих стічних вод BIOTAL	-	2,60	1	//
7	Очисна споруда побутової каналізації BIOTAL	-	2,60	1	//
8	Резервуар очищених стоків	-	2,60	2	//
9	Пам'ятник воїнам-односельчанам	-	-	1	існуюча
10	Гуменська сілька рада	-	-	1	те саме
11	Житловий будинок	-	-	4	//
12	Нежитлова будівля	-	-	5	//
13	Колодязь для технічних потреб	-	-	1	//
14	Майданчик з контейнерами для збору сміття	-	15,60	1	Проект інд. проект

Умовні позначення

Існуючі	Проектні	Назва
МЕЖІ ТА ФУНКЦІОНАЛЬНЕ ЗОНУВАННЯ ТЕРИТОРІЙ (ЗЕМЕЛЬНИХ ДІЛЯНОК)		
---		Межа земельної ділянки
---		Межа розроблення детального плану
	а) б)	Дорога, вулиця, проїзд: а) асфальтована; б) тротуар;
		Територія історично-культурного призначення
		Територія зелених насаджень загального користування
		Територія зелених насаджень спеціального користування
		Територія житлової садибної забудови
		Територія житлової блокованої забудови
		Територія громадської забудови
БУДІВЛІ ТА СПОРУДИ		
		Житловий будинок
		Громадська будівля
		Нежитлова будівля
		Пам'ятник воїнам-односельчанам
		Огорожа
		Контейнер для збору сміття
		Пожежний щит
		Площа кварталу Кількість ділянок Площа ділянок
МАГІСТРАЛЬНІ ІНЖЕНЕРНІ МЕРЕЖІ (СПОРУДИ)		
		Повітряна лінія електропередач 0,4кВ
		Кабельна лінія електропередач W0,4 кВ
		Кабельна лінія зв'язку
		Підземний газопровід низького тиску
		Очисна споруда побутової каналізації
		Очисна споруда поверхневих стічних вод
		Резервуар очищених стоків
ОБ'ЄКТИ ТРАНСПОРТНОЇ СХЕМИ		
		Місце паркування автотранспорту
		Відмітка проїзду
		Напрямок стоку

МАСШТАБ 1 : 500 (в 1см - 5м)

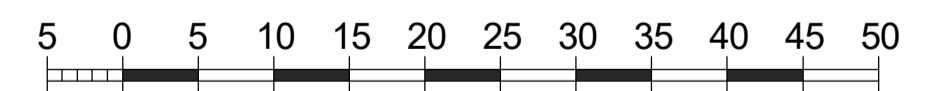

0918-00-ДПТ

Детальний план території(земельної ділянки площею 0,0502 га) для будівництва магазину по вул. Л.Українки, 22А в с. Гуменне Вінницького району Вінницької області

Зм.	Кільк.	Арк.	№доку.	Підп.	Дата
ГАП		Басистий			02.18
Н.контроль		Томашевська			02.18
Перевірив		Томашевська			02.18
Розробив		Мальований			02.18

Детальний план території			Стадія	Аркуші	Аркушів
			ДПТ	4	7

Схема інженерної підготовки території та вертикального планування (М 1 : 500) ФО-П Мальований Г. С.

Інв. № ор. Підп. і дата Зам. інв. №